




Snitt ved høy fylling.  
Prinsipp med rekkverk.

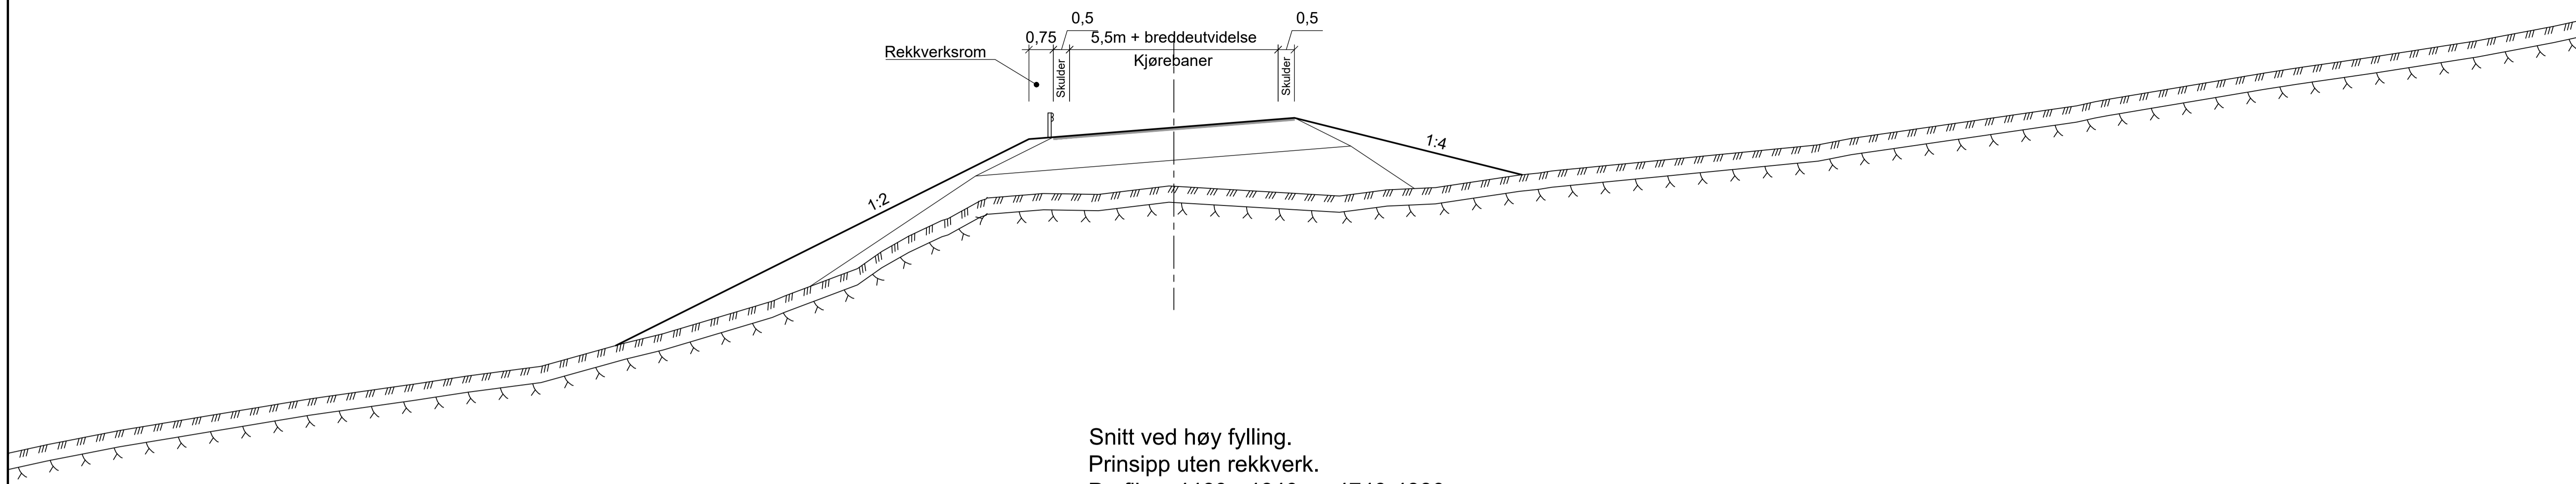

Snitt ved høy fylling.  
Prinsipp uten rekkverk.  
Profil ca 4460 - 4640 og 4740-4880

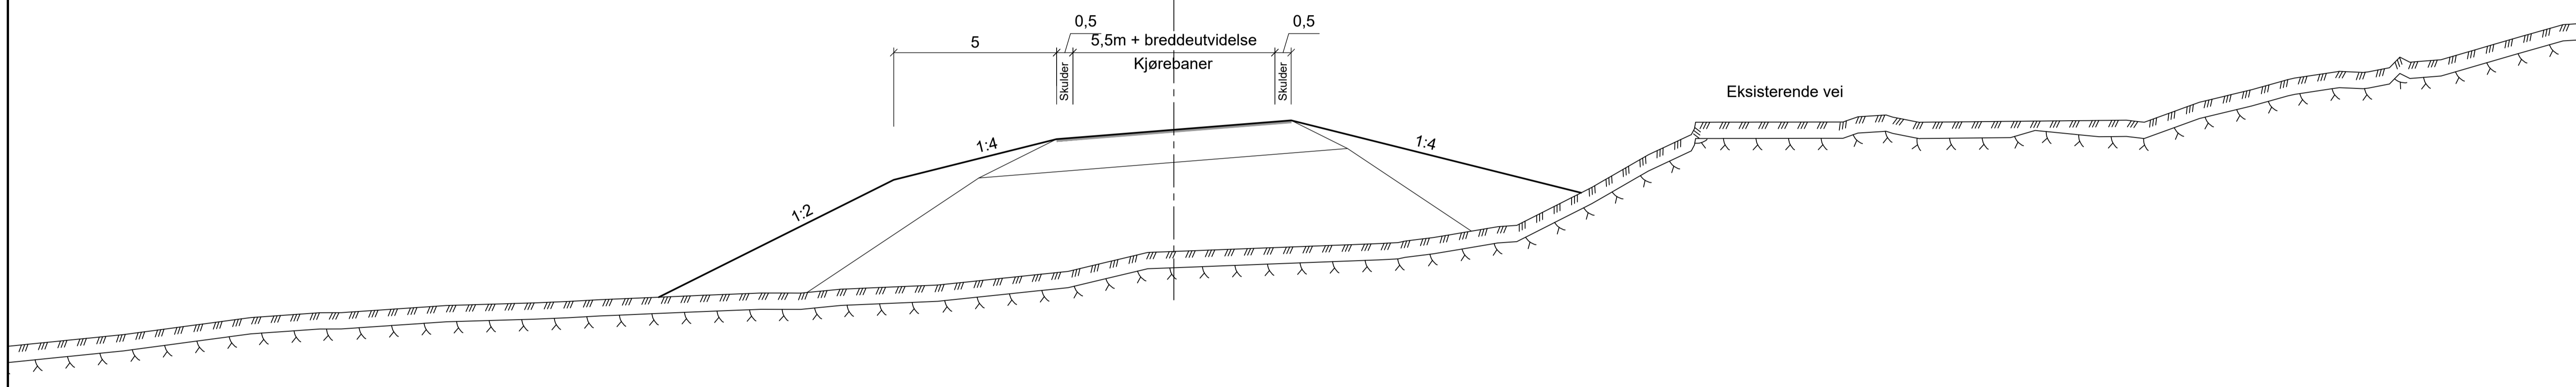

Snitt ved høy fylling.  
Prinsipp uten rekkverk.  
Profil ca 3780 - 3980 og 6130-6230

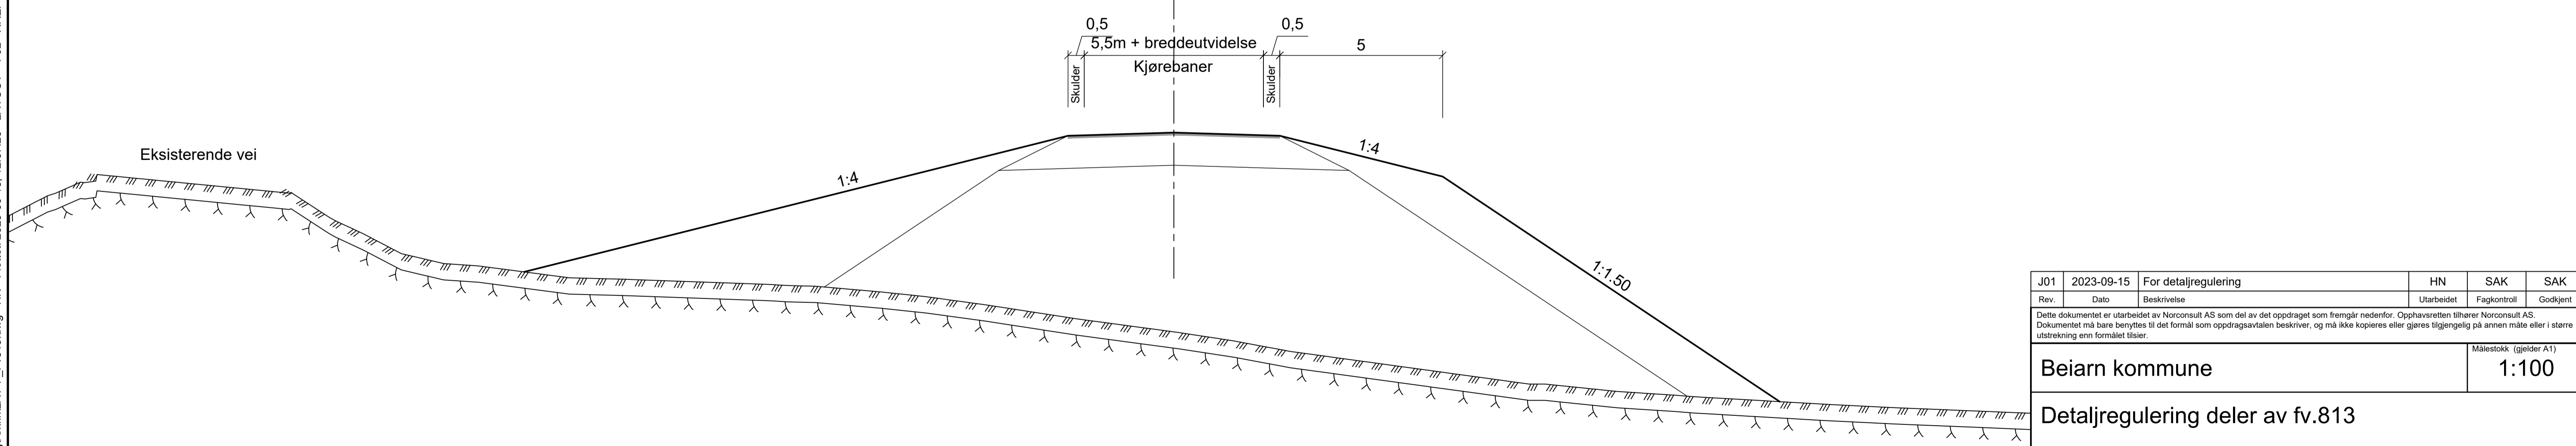

Rev.	Dato	Beskrivelse	HN	SAK	SAK
J01	2023-09-15	For detaljregulering			
			Utarbeidet	Fagkontroll	Godkjent
<small>                     Dette dokumentet er utarbeidet av Norconsult AS som del av det oppdraget som fremgår nedenfor. Opphavsretten tilhører Norconsult AS. Dokumentet må bare benyttes til det formål som oppdragsavtalen beskriver, og må ikke kopieres eller gjøres tilgjengelig på annen måte eller i større utstrekning enn formålet tilsier.                 </small>					
Beiar kommune					Målestokk (gjelder A1)
					1:100
Detaljregulering deler av fv.813 Normalprofil Prinsipp på fyllinger					
Norconsult		Oppdragsnummer	Tegningsnummer	Revisjon	
		52301827	F02	J01	